



Zeichenerklärung

Katasteramtliche Darstellung

- Flurgrenze
- Gemarkungsgrenze
- Flurnummer
- Flurstücksnummer
- vorhandene Grundstücks- und Wegeparzellen mit Grenzsteinen

Legende

Darstellung Typ.-Nr Biotop- / Nutzungstyp

Gebüsche, Hecken, Gehölzsäume

- 02.200 Gebüsche, Hecken, Säume heimischer Arten auf frischen Standorten
- 02.200 Gebüsche, Hecken, Säume heimischer Arten auf frischen Standorten (übertraufend)

Einzelbaum

- 04.110 Obstbaum
- 04.110 Laubbaum, einheimisch, standortgerecht

Weiden frischer Standorte

- 06.210 Weide, extensiv genutzt

Ruderalfluren und krautige Säume

- 09.151 Artenarme Feld-, Weg- und Wiesensäume frischer Standorte
- 09.160 Straßenränder mit Entwässerungsmulde, Mittelstreifen, intensiv gepflegt

Versiegelte und teilversiegelte Flächen (inkl. Wege)

- 10.510 Sehr stark oder völlig versiegelte Fläche; hier: Asphalt
- 10.520 Nahezu versiegelte Flächen, Pflaster
- 10.530 Schotter-, Kies- u. Sandflächen, -wege, -plätze oder andere wasserdurchlässige Flächenbefestigung; hier: Rohboden
- 10.610 Bewachsene unbefestigte Feldwege

Überbaute Flächen

- 10.710 Dachfläche nicht begrünt


Nutz- und Ziergärten, Grünanlagen

- 11.221 Gärtnerisch gepflegte Anlagen im besiedelten Bereich, arten- und strukturarmer Hausgärten
- 11.222 Arten- und strukturreiche Hausgärten

Sonstige Darstellungen

- Grenze des räumlichen Geltungsbereiches


Einteilung der Biotop- und Nutzungstypen gemäß der Verordnung über die Durchführung von Kompensationsmaßnahmen, das Führen von Ökokonten, deren Handelbarkeit und die Festsetzung von Ersatzzahlungen. (Kompensationsverordnung - KV) vom 26. Oktober 2018

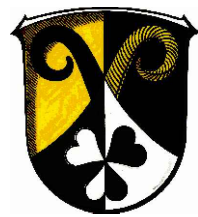

Gemeinde Buseck, Ortsteil Alten-Buseck

Bebauungsplan Nr. 2.25

"Am Großen-Busecker-Weg"

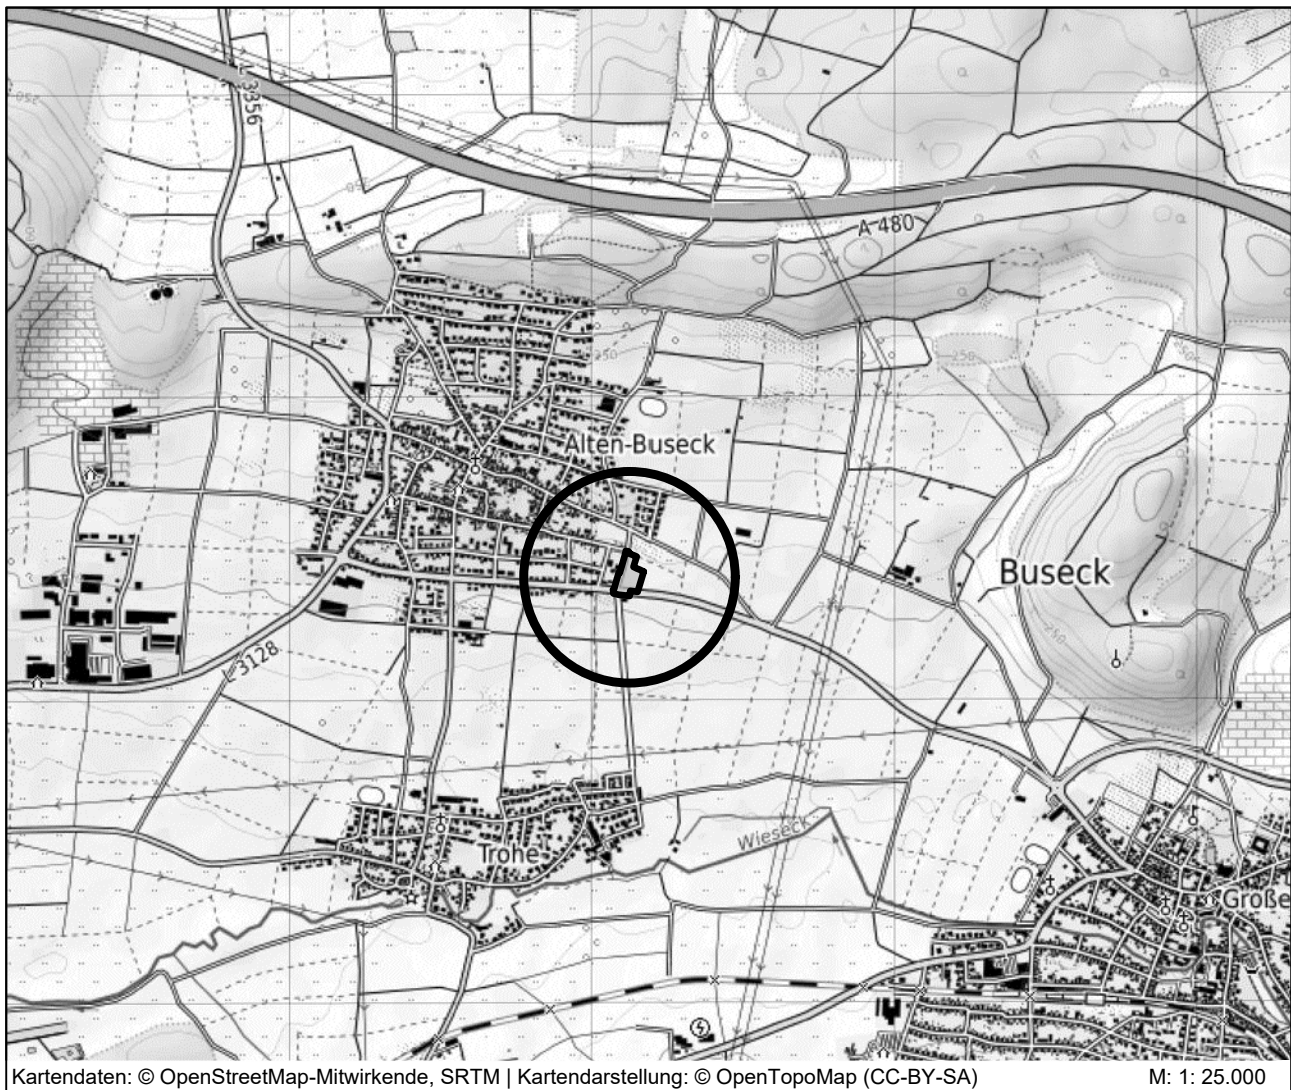

Kartendaten: © OpenStreetMap-Mitwirkende, SRTM | Kartendarstellung: © OpenTopoMap (CC-BY-SA) M: 1: 25.000

PLANUNGSBÜRO
FISCHER

Im Nordpark 1 - 35435 Wettenberg | t. +49 641 98441-22 | f. +49 641 98441-155 | info@fischer-plan.de | www.fischer-plan.de

Raumplanung | Stadtplanung | Umweltplanung

Anlage 1

Bestandskarte zum Umweltbericht

Stand: 12.05.2022
28.06.2023

Projektleitung: Wagner
CAD: Wellstein
Maßstab: 1 : 500
Projektnummer: 21-2594